


Mulige aggregat- og ventilatorplaceringer for boligventilation

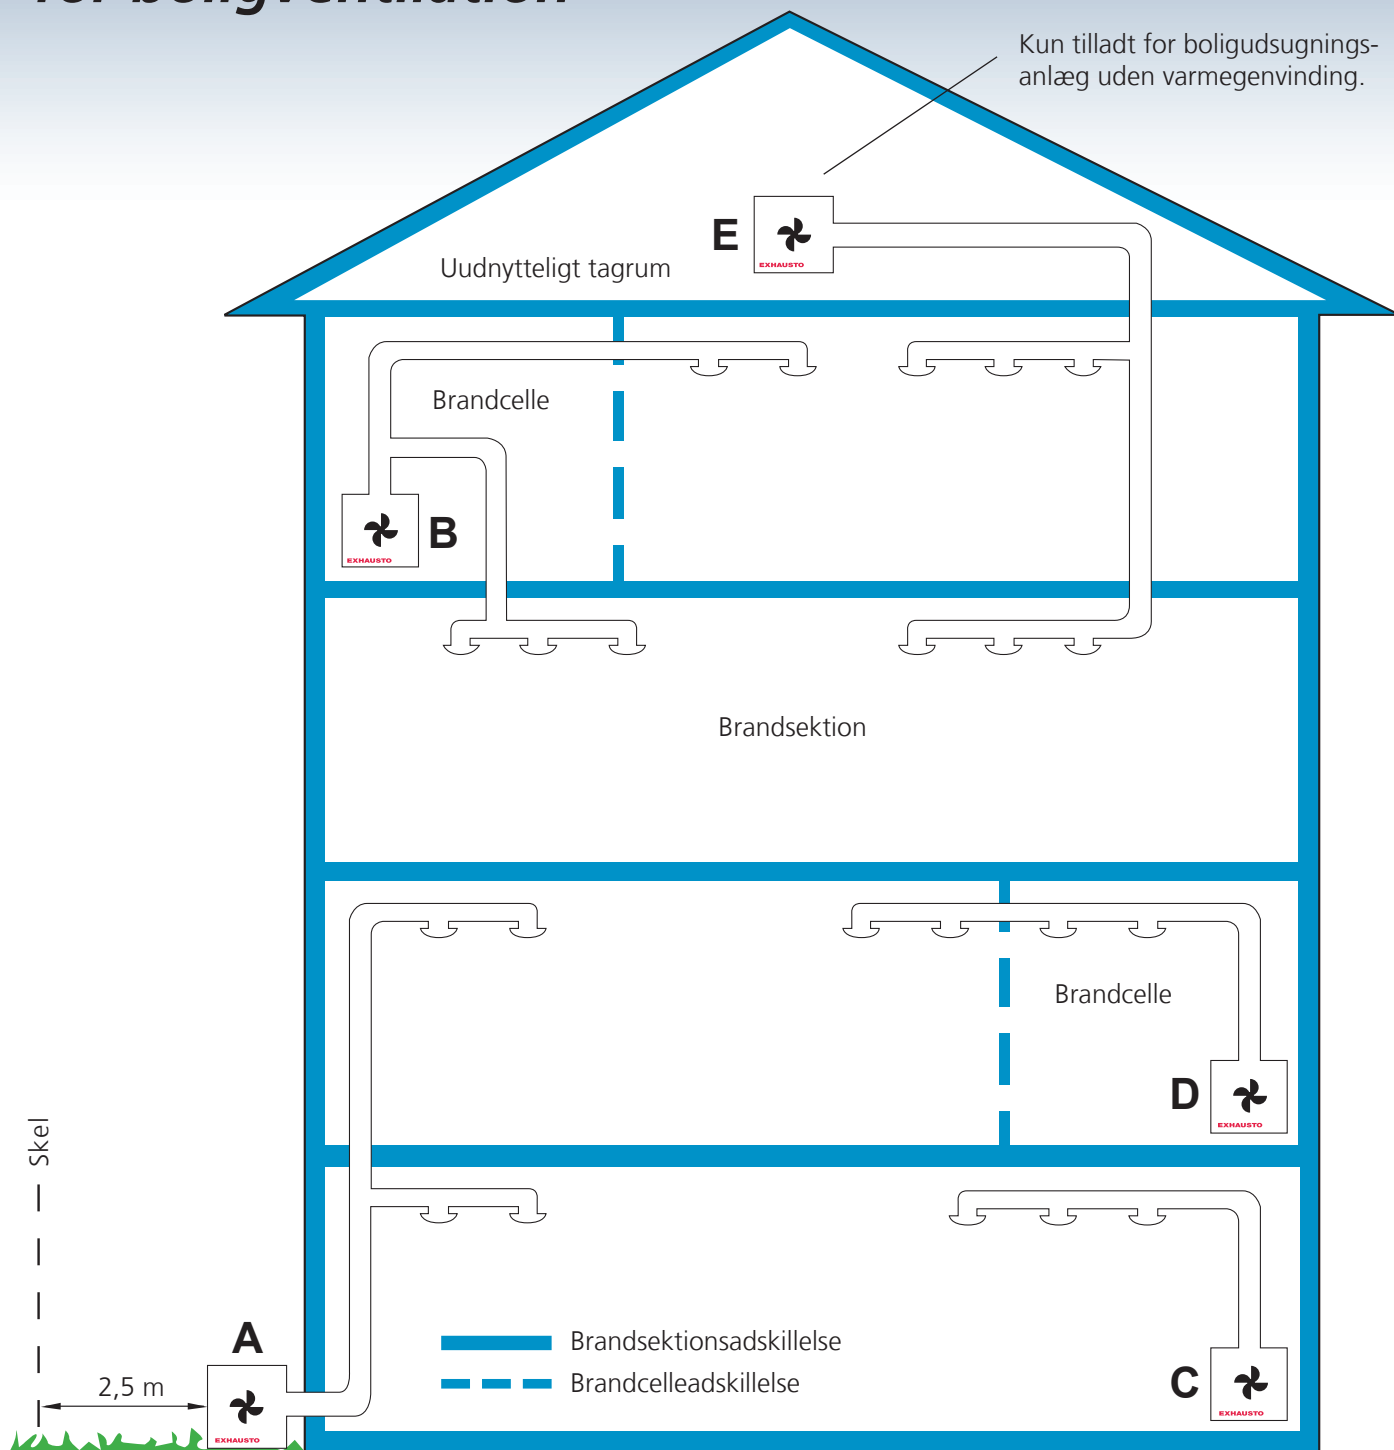

Figuren viser ikke øvrige krav til brand- og røgsikring.

- A: I det fri
- B: I ventilationsrum, gulv = REI60
- C: I betjeningsområde = én brandcelle eller udelt brandsektion
- D: I betjeningsområde i boks EI30, A2-s1, d0. Dog kun én brandsektion
- E: Udsugningsanlæg i unytteligt tagrum. Ventilator udføres af materiale A2-s1, d0 af metal m. smeltepunkt > 850°C