


EBV02 - Eksempel på røgventileret 50 Pa udsugningssystem med røgventilator

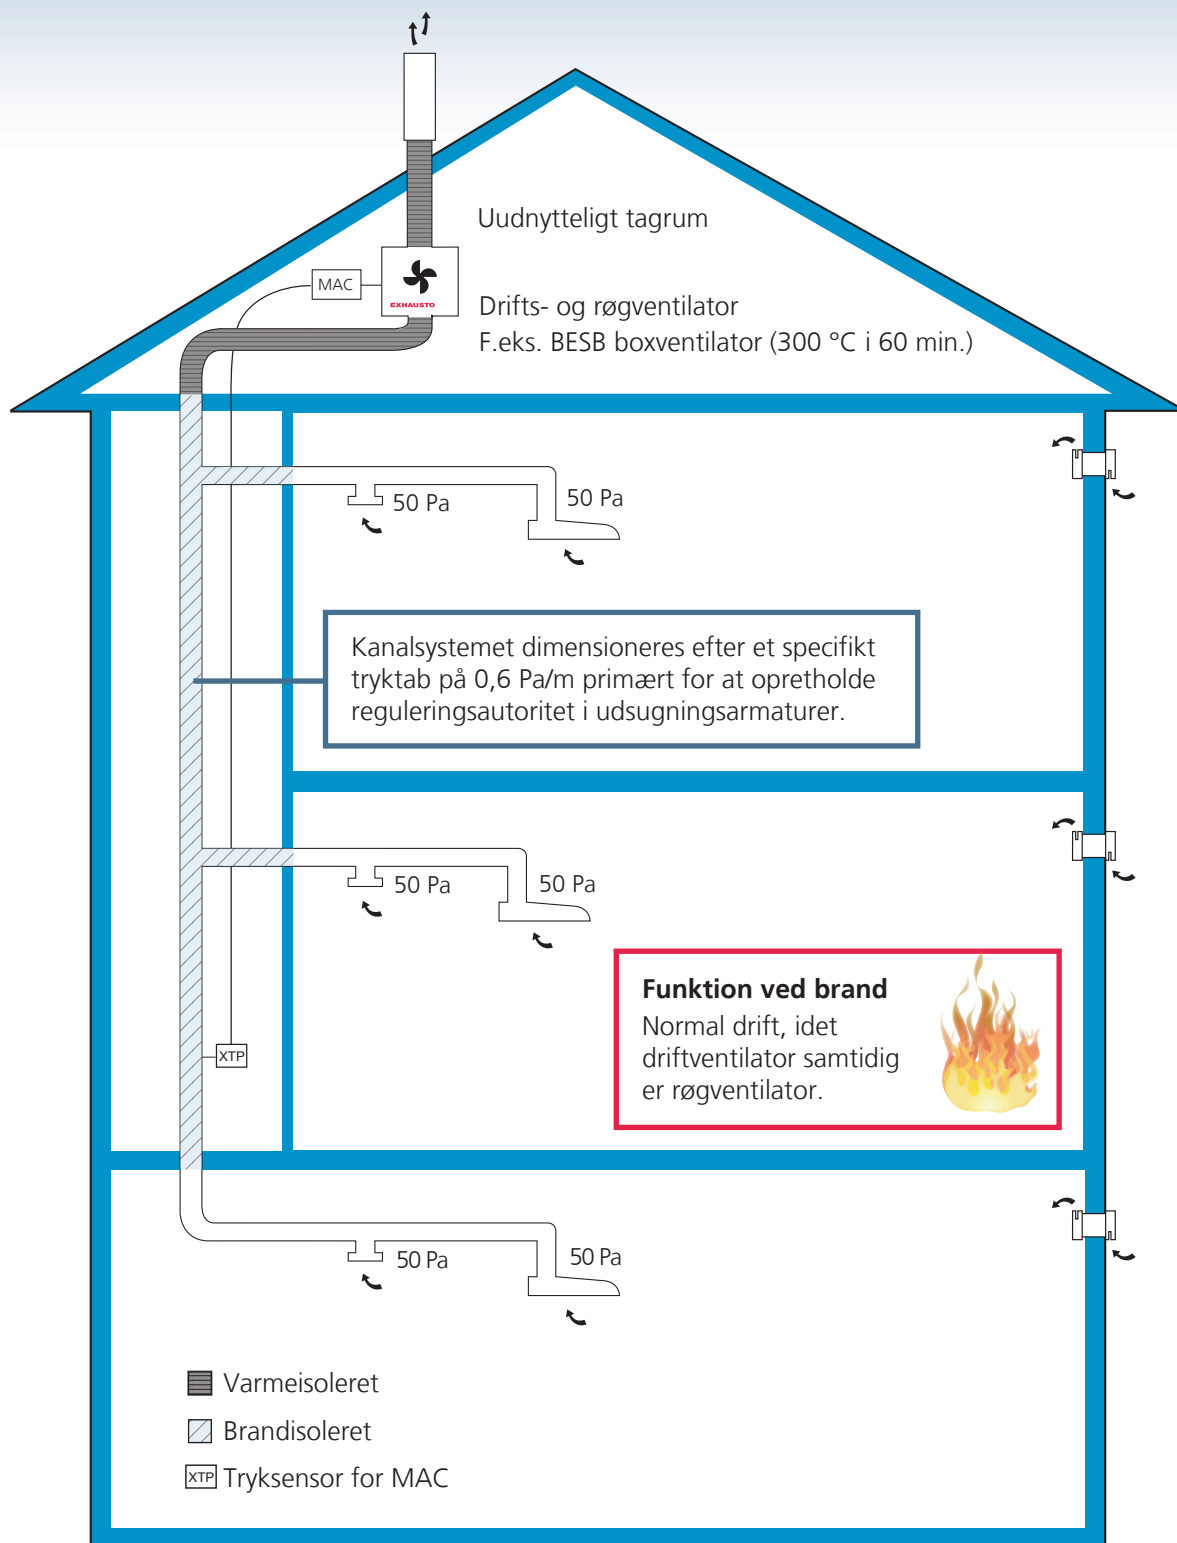

50 Pa røgmodstand i brandmæssige enheder med brandisoleret fælles kanal i skakt.