


# EBV02 - Eksempel på røgventileret 100 Pa udsugningssystem med røgventilator

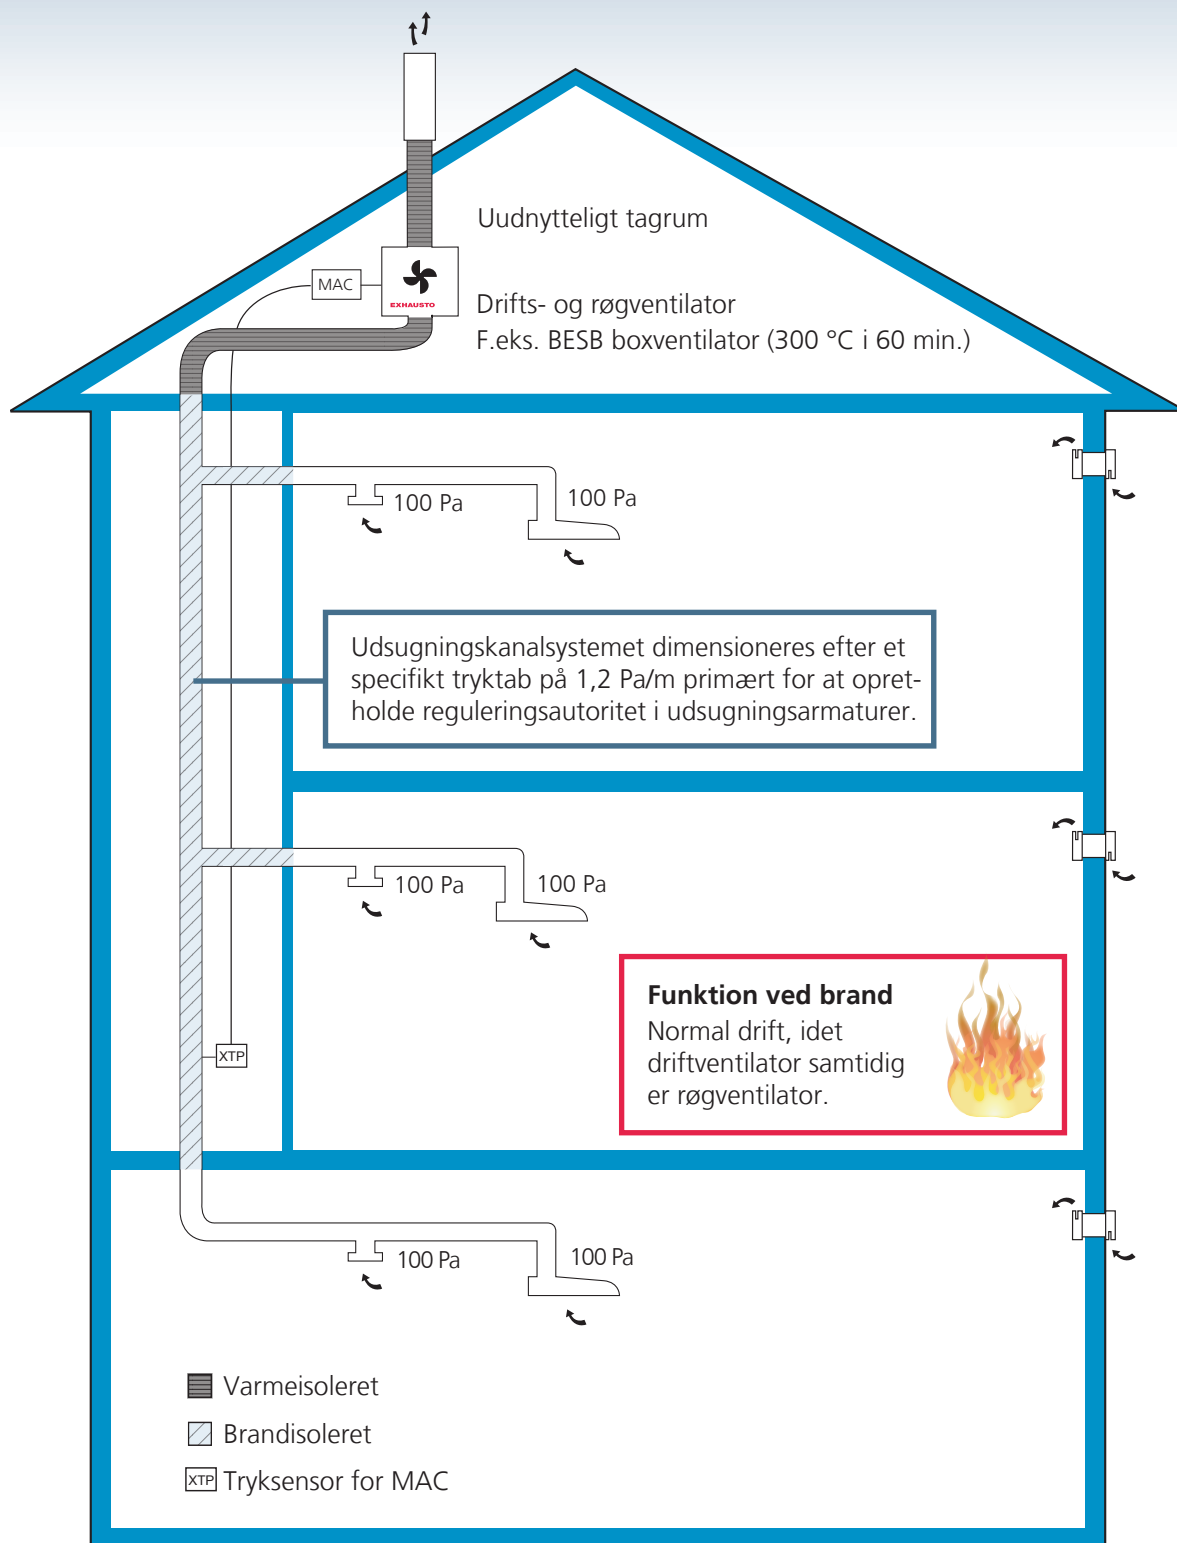

100 Pa røgmodstand i brandmæssige enheder med brandisoleret fælles kanal i skakt.