


## EBV02 - Eksempel på røgventileret udsugningssystem uden røgventilator

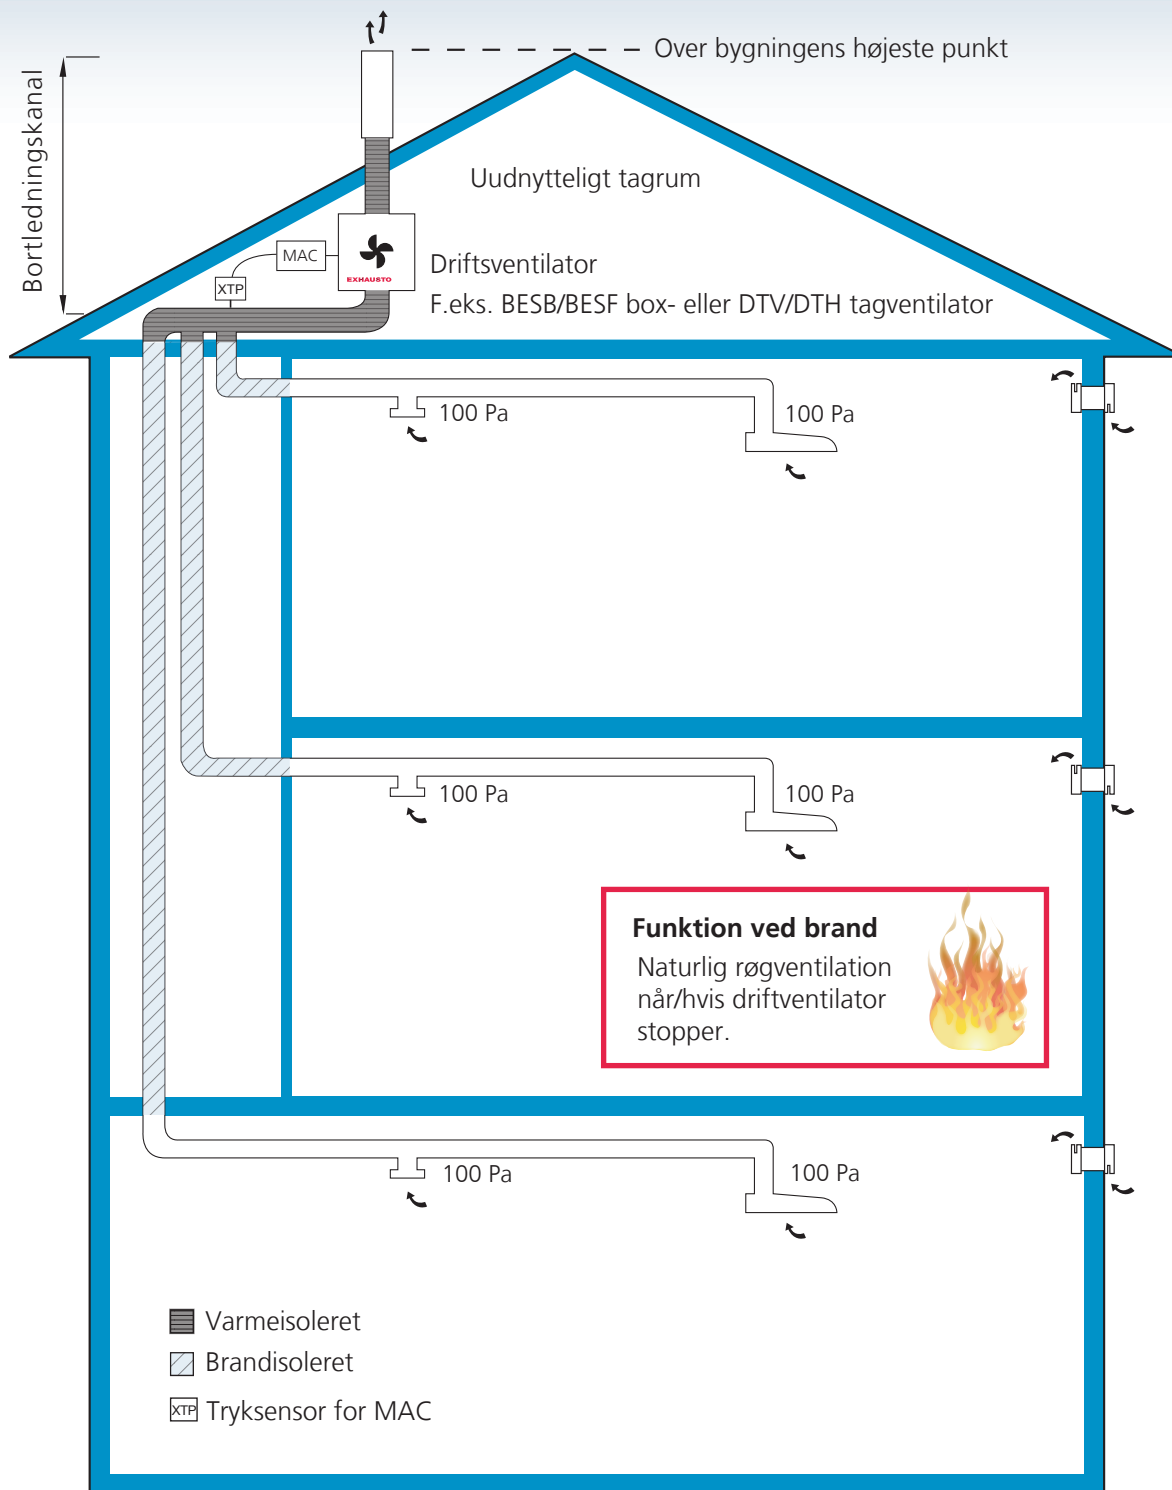

100 Pa røgmodstand i brandmæssige enheder med særskilte lodrette brandisolerede kanaler i skakt. Bortledningskanal med lavt tryktab og lodret afkast. Røggasmodstand i bortledningskanal må maksimalt udgøre 30 % af røgmodstanden i brandcellen/brandsektionen målt ved normal rumtemperatur ved største volumenstrøm i et brandrum.